



# LGH 33-603 (1503)

3 RoK | 73,4 kvm | Vån 6 | Norra vägen 33

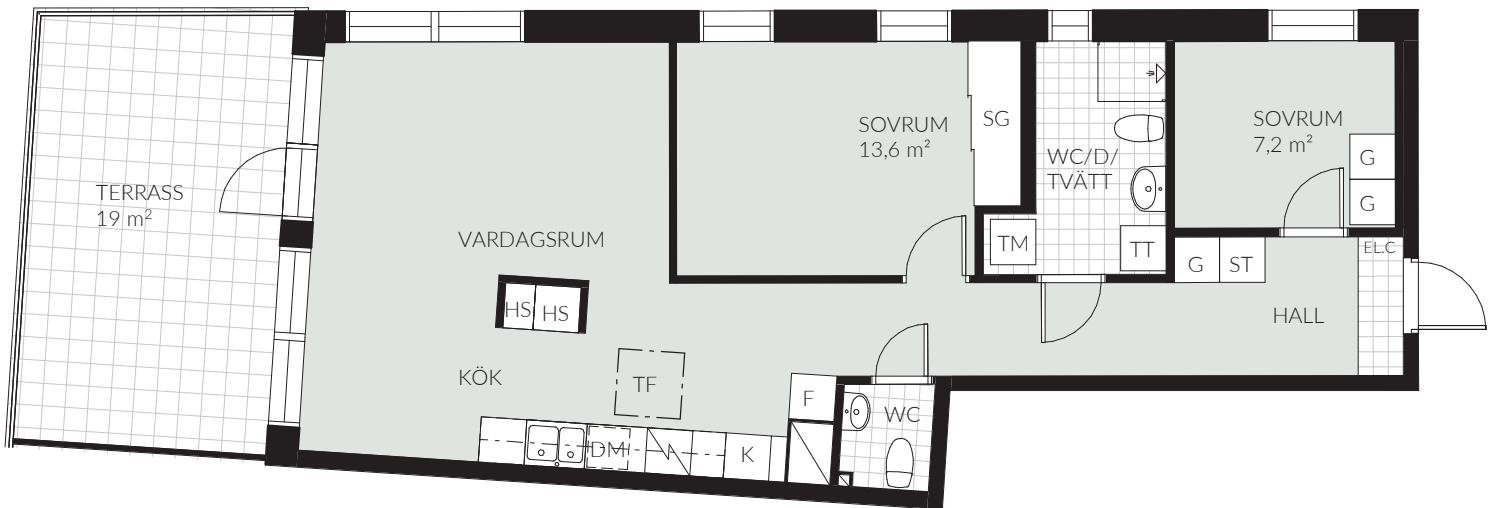

## TECKENFÖRKLARING

K/F	Kombinerad kyl/frys	TM	Tvättmaskin
K	Kylskåp	TT	Torktumlare
F	Frys	G	Garderob
DM	Diskmaskin	SG	Skjutdörrsgarderob
Spis	Spis	ST	Städsåp
HS	Högskåp	Schakt	Schakt
Överskåp	Överskåp	TF	Takfönster
KM	Kombimaskin	ELC	Elcentral

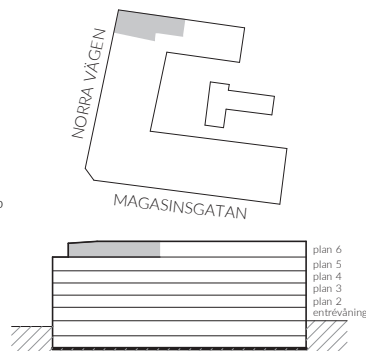

Rumshöjd 2,5 m - inklädnader i tak samt undertak med lägre höjd kan dock förekomma. Mindre avvikelser kan förekomma.