



# LGH 35-302 (1202)

2 RoK | 52,7 kvm | Vån 3 | Norra vägen 35

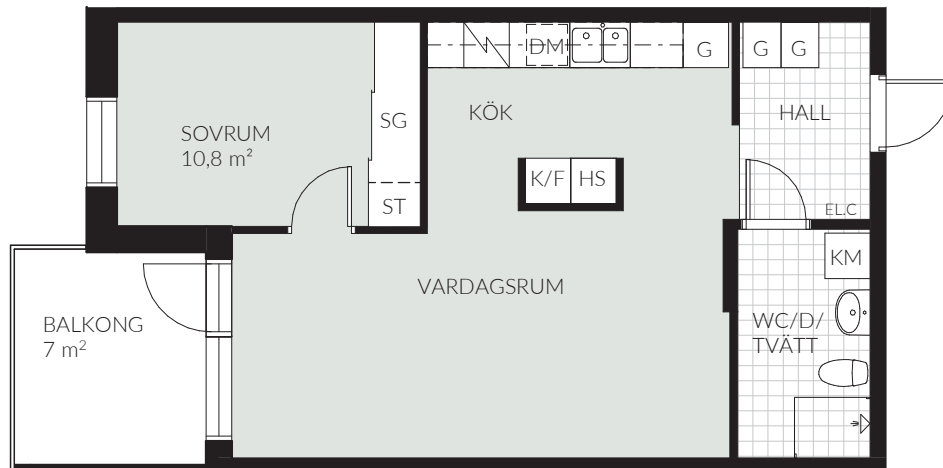

## TECKENFÖRKLARING

|          |                     |        |                    |
|----------|---------------------|--------|--------------------|
| K/F      | Kombinerad kyl/frys | TM     | Tvättmaskin        |
| K        | Kylskåp             | TT     | Torktumlare        |
| F        | Frys                | G      | Garderob           |
| DM       | Diskmaskin          | SG     | Skjutdörrsgarderob |
| Spis     |                     | ST     | Städskåp           |
| HS       | Högsåp              | Schakt |                    |
| Överskåp |                     | TF     | Takfönster         |
| KM       | Kombimaskin         | ELC    | Elcentral          |

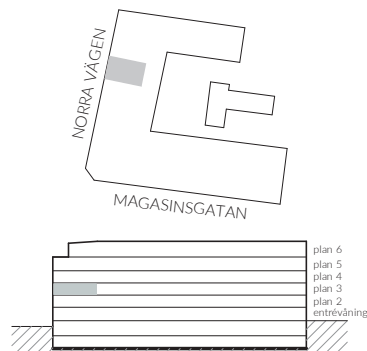

0 5 m  
SKALA 1:100 (A4)



Rumshöjd 2,4 m - inklädnader i tak samt undertak med lägre höjd kan dock förekomma.  
Mindre avvikelser kan förekomma.