



LGH 35-405 (1305)

2 RoK | 45,0 kvm | Vån 4 | Norra vägen 35

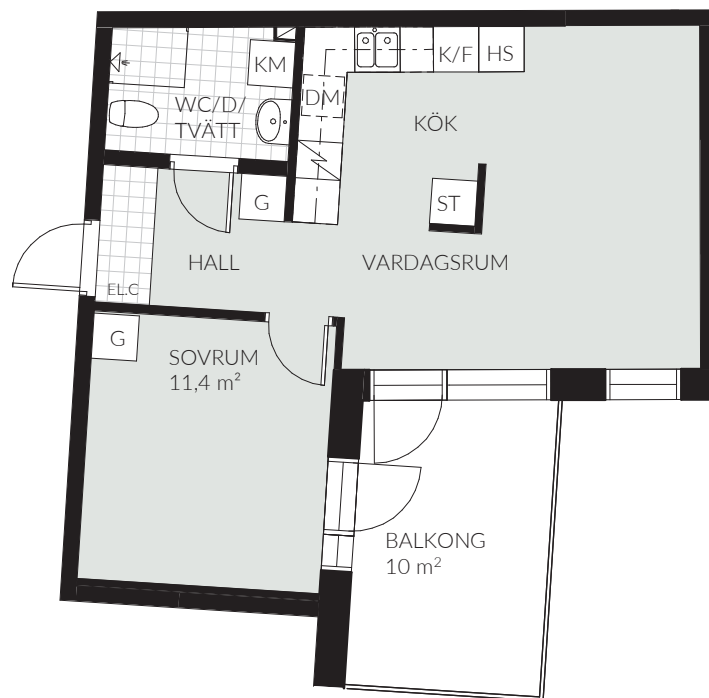

TECKENFÖRKLARING

K/F	Kombinerad kyl/frys	TM	Tvättmaskin
K	Kylskåp	TT	Torktumlare
F	Frys	G	Garderob
DM	Diskmaskin	SG	Skjutdörrsgarderob
⌘	Spis	ST	Städsåp
HS	Högskåp	⌘	Schakt
⌘	Överskåp	TF	Takfönster
KM	Kombimaskin	E.L.C	Elcentral

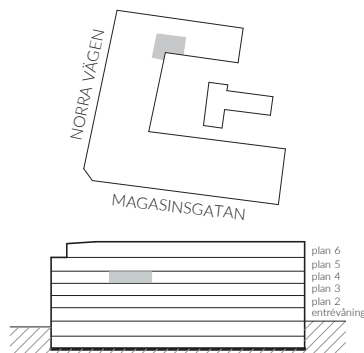

0 5 m
SKALA 1:100 (A4)



Rumshöjd 2,4 m - inklädnader i tak samt undertak med lägre höjd kan dock förekomma.

Mindre avvikelser kan förekomma.