



LGH 35-601 (1501)

3 RoK | 92,8 kvm | Vån 6 | Norra vägen 35

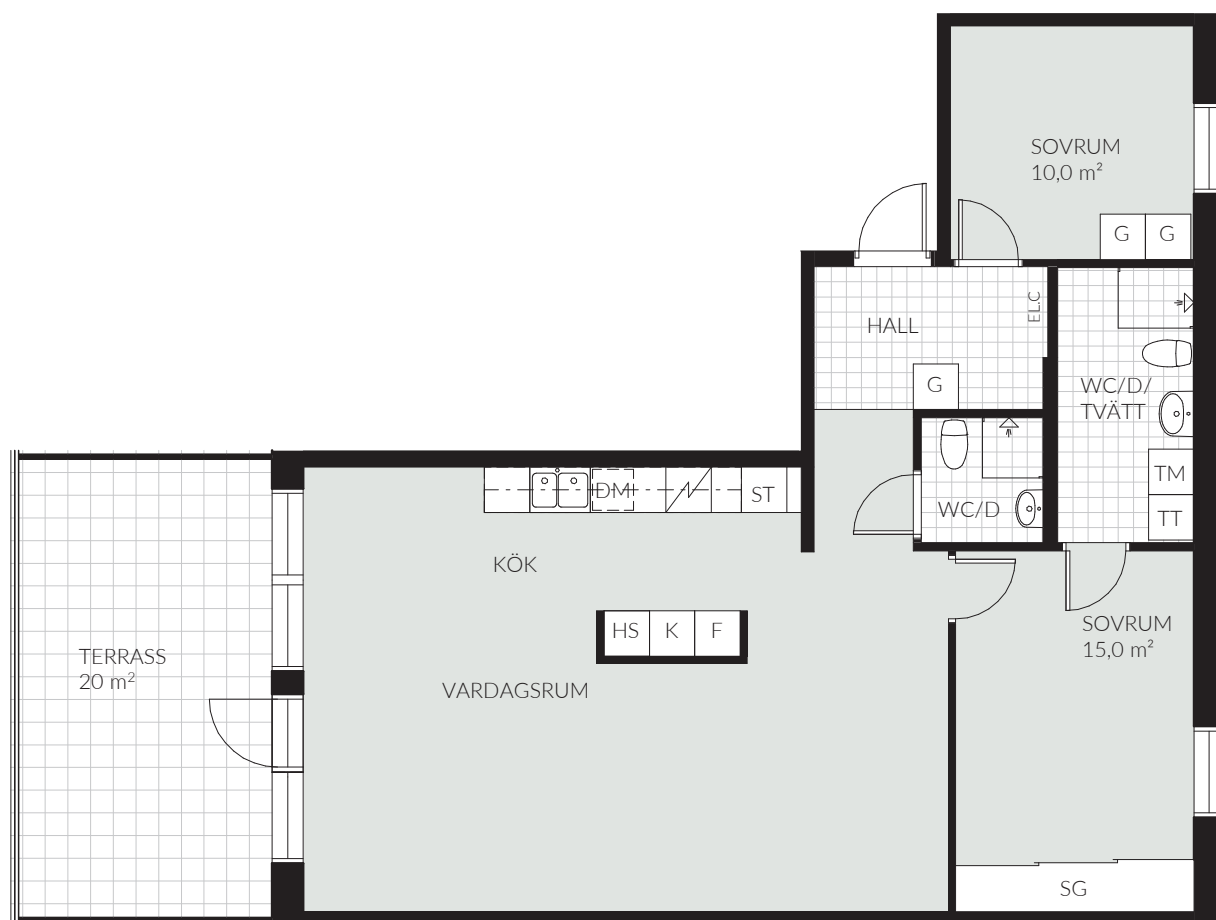

TECKENFÖRKLARING

K/F	Kombinerad kyl/frys	TM	Tvättmaskin
K	Kylskåp	TT	Torktumlare
F	Frys	G	Garderob
DM	Diskmaskin	SG	Skjutdörrsgarderob
Spis	Spis	ST	Städsåp
HS	Högskåp	Schakt	Schakt
Överskåp	Överskåp	TF	Takfönster
KM	Kombimaskin	ELC	Elcentral

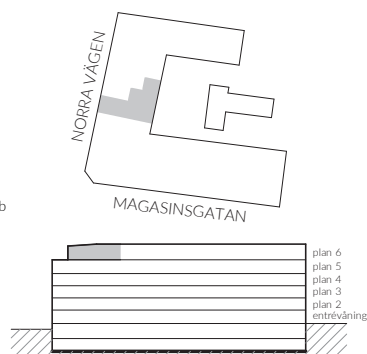

0 5 m
SKALA 1:100 (A4)



Rumshöjd 2,5 m - inklädnader i tak samt undertak med lägre höjd kan dock förekomma. Mindre avvikelser kan förekomma.