



# LGH 35-603 (1503)

4 RoK | 94,6 kvm | Vån 6 | Norra vägen 35

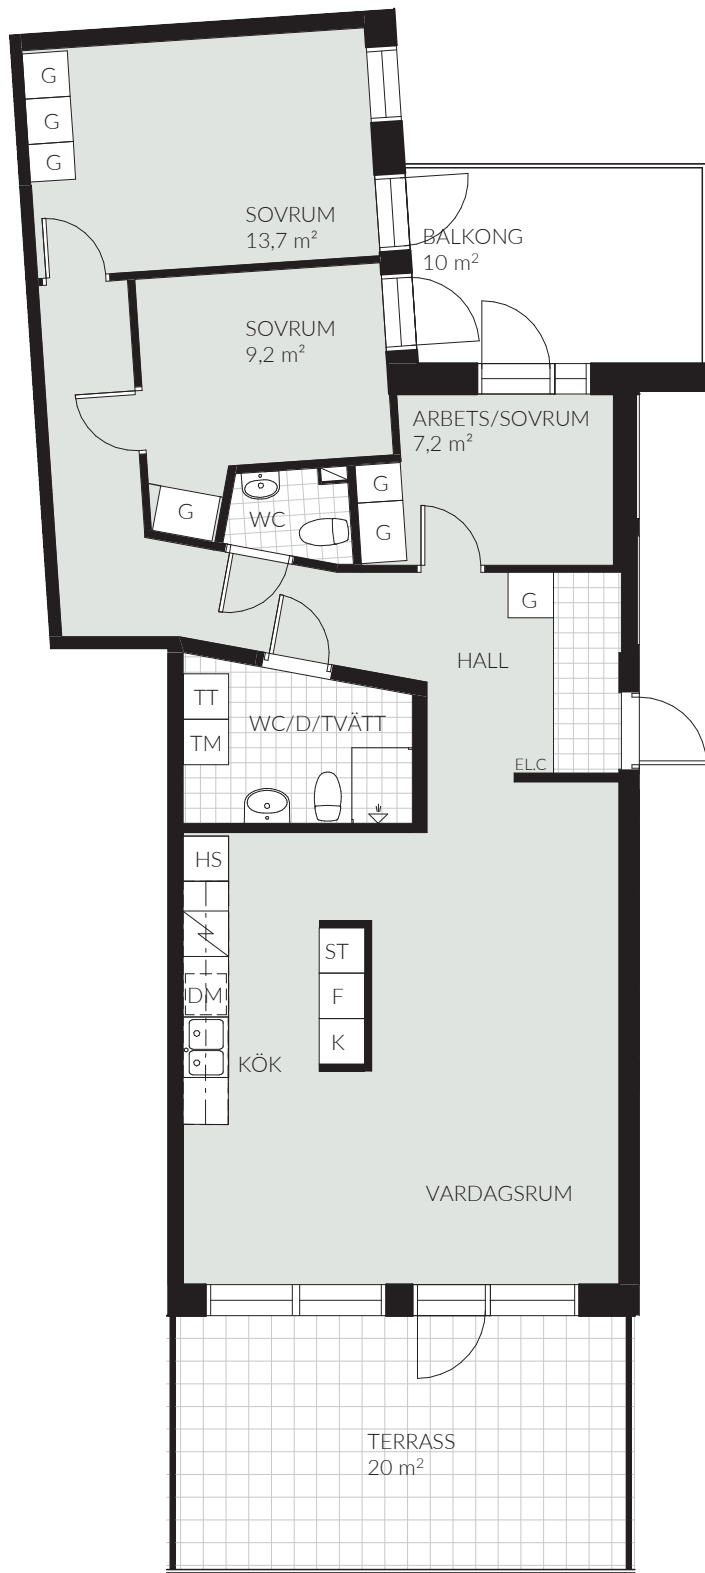

## TECKENFÖRKLARING

K/F	Kombinerad kyl/frys	TM	Tvättmaskin
K	Kylskåp	TT	Torktumlare
F	Frys	G	Garderob
DM	Diskmaskin	SG	Skjutdörrsgarderob
⚡	Spis	ST	Städsåp
HS	Högsåp	⚡	Schakt
☐	Översåp	TF	Takfönster
KM	Kombimaskin	ELC	Elcentral

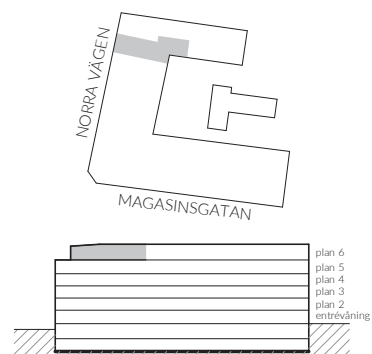

Rumshöjd 2,5 m - inklädnader i tak samt undertak med lägre höjd kan dock förekomma.

Mindre avvikelser kan förekomma.

