



LGH 5-308 (1208)

1 RoK | 38,9 kvm | Vån 3 | Magasinsgatan 5

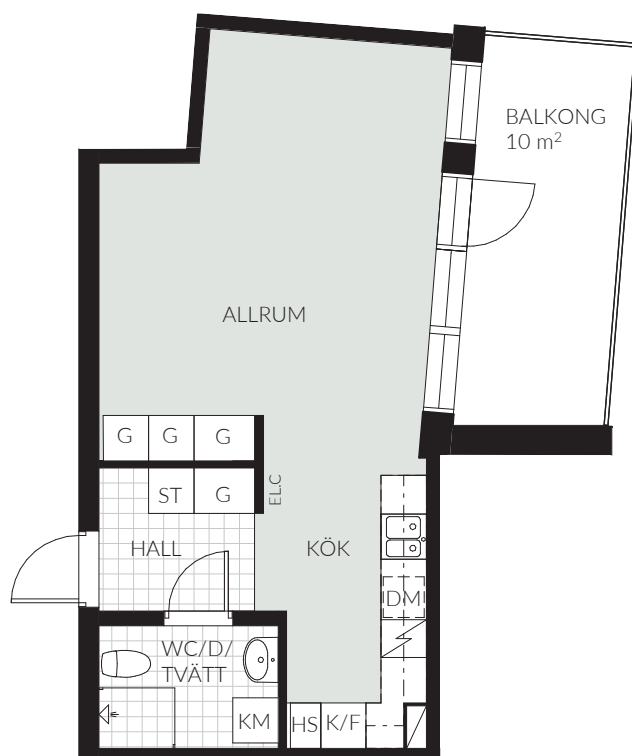

TECKENFÖRKLARING

K/F	Kombinerad kyl/frys	TM	Tvättmaskin
K	Kylskåp	TT	Torktumlare
F	Frys	G	Garderob
DM	Diskmaskin	SG	Skjutdörrsgarderob
S	Spis	ST	Städsåp
HS	Högsåp	□	Schakt
□	Översåp	TF	Takfönster
KM	Kombimaskin	ELC	Elcentral

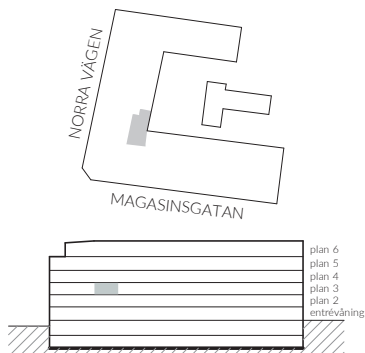

0 5 m
SKALA 1:100 (A4)



Rumshöjd 2,4 m - inklädnader i tak samt undertak med lägre höjd kan dock förekomma.
Mindre avvikelser kan förekomma.