



LGH 5-504 (1404)

1 RoK | 35,2 kvm | Vån 5 | Magasinsgatan 5

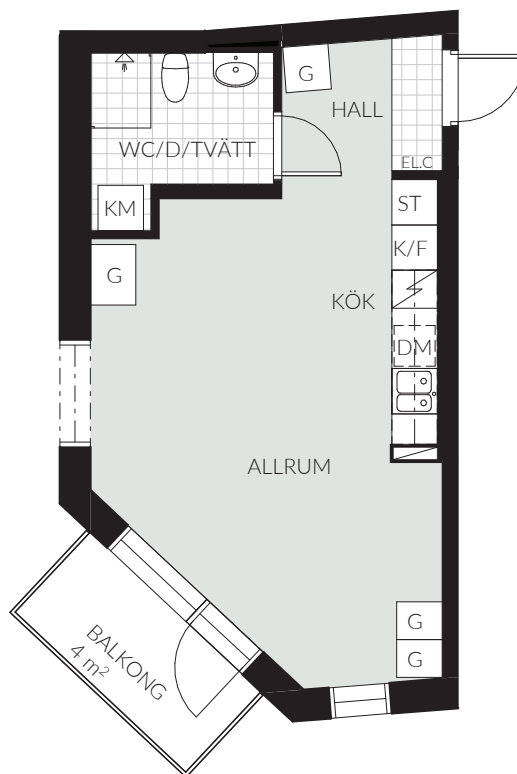

TECKENFÖRKLARING

K/F	Kombinerad kyl/frys	TM	Tvättmaskin
K	Kylskåp	TT	Torktumlare
F	Frys	G	Garderob
DM	Diskmaskin	SG	Skjutdörrsgarderob
Spis	Spis	ST	Städskap
HS	Högsåp	Schakt	Schakt
Överskåp	Överskåp	TF	Takfönster
KM	Kombimaskin	EL.C	Elcentral

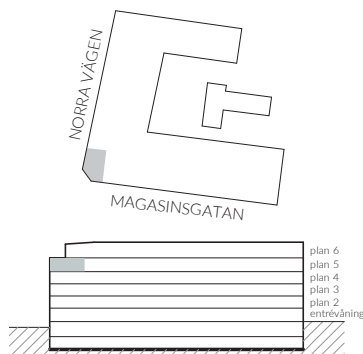

0 5 m
SKALA 1:100 (A4)



Rumshöjd 2,4 m - inklädnader i tak samt undertak med lägre höjd kan dock förekomma. Mindre avvikelser kan förekomma.