



LGH 5-505 (1405)

1 RoK | 35,4 kvm | Vån 5 | Magasinsgatan 5

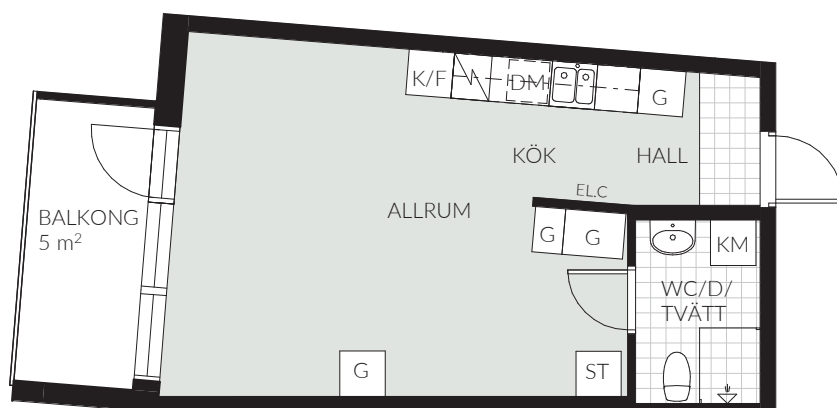

TECKENFÖRKLARING

	Kombinerad kyl/frys		Tvättmaskin
	Kylskåp		Torktumlare
	Frys		Garderob
	Diskmaskin		Skjutdörrsgarderob
	Spis		Städsåp
	Högsåp		Schakt
	Översåp		Takfönster
	Kombimaskin		Elcentral

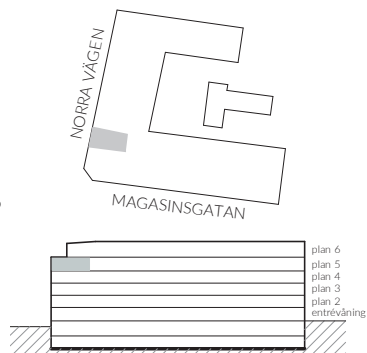

0 5 m

SKALA 1:100 (A4)



Rumshöjd 2,4 m - inklädnader i tak samt undertak med lägre höjd kan dock förekomma.

Mindre avvikelser kan förekomma.