



# LGH 7-306 (1206)

1 RoK | 33,9 kvm | Vån 3 | Magasinsgatan 7

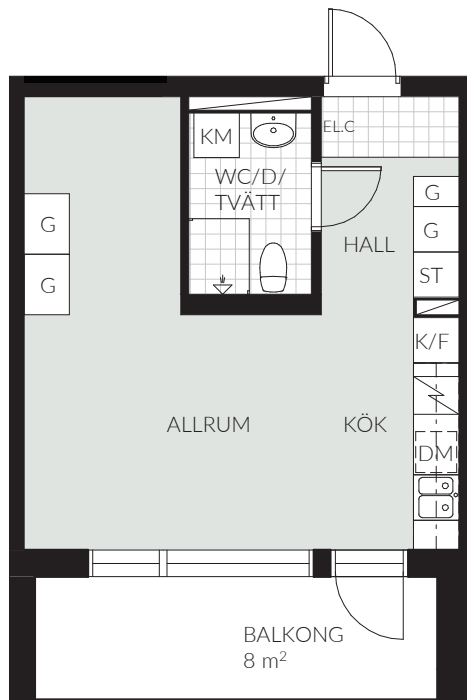

## TECKENFÖRKLARING

K/F	Kombinerad kyl/frys	TM	Tvättmaskin
K	Kylskåp	TT	Torktumlare
F	Frys	G	Garderob
DM	Diskmaskin	SG	Skjutdörrsgarderob
Spis		ST	Städsåp
HS	Högsåp	Schakt	
Översåp		TF	Takfönster
KM	Kombimaskin	EL.C	Elcentral

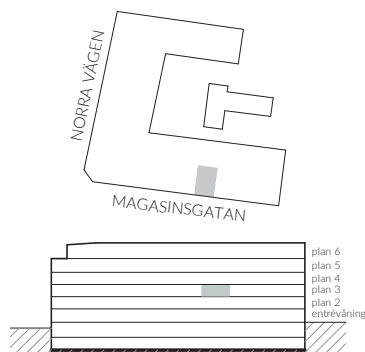

0 5 m  
SKALA 1:100 (A4)



Rumshöjd 2,4 m - inklädnader i tak samt undertak med lägre höjd kan dock förekomma.  
Mindre avvikelser kan förekomma.