



LGH 7-404 (1304)

1 RoK | 34,4 kvm | Vån 4 | Magasinsgatan 7

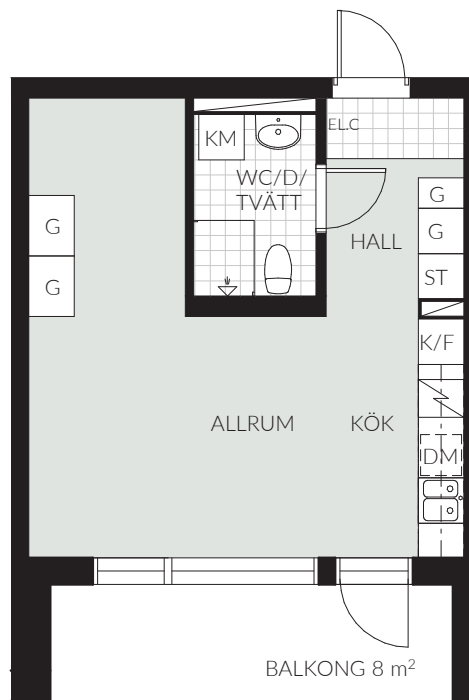

TECKENFÖRKLARING

K/F	Kombinerad kyl/frys	TM	Tvättmaskin
K	Kylskåp	TT	Torktumlare
F	Frys	G	Garderob
DM	Diskmaskin	SG	Skjutdörrsgarderob
⚡	Spis	ST	Städskap
HS	Högskap	⚡	Schakt
□	Överskåp	TF	Takfönster
KM	Kombimaskin	ELC	Elcentral

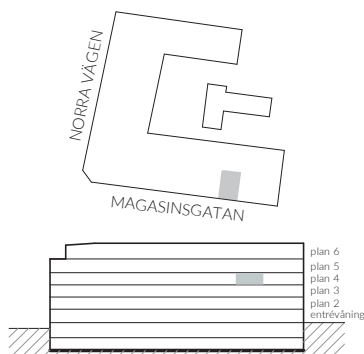

0 5 m
SKALA 1:100 (A4)



Rumshöjd 2,4 m - inkländnader i tak samt undertak med lägre höjd kan dock förekomma.
Mindre avvikelser kan förekomma.