



LGH 7-407 (1307)

3 RoK | 96,6 kvm | Vån 4 | Magasinsgatan 7

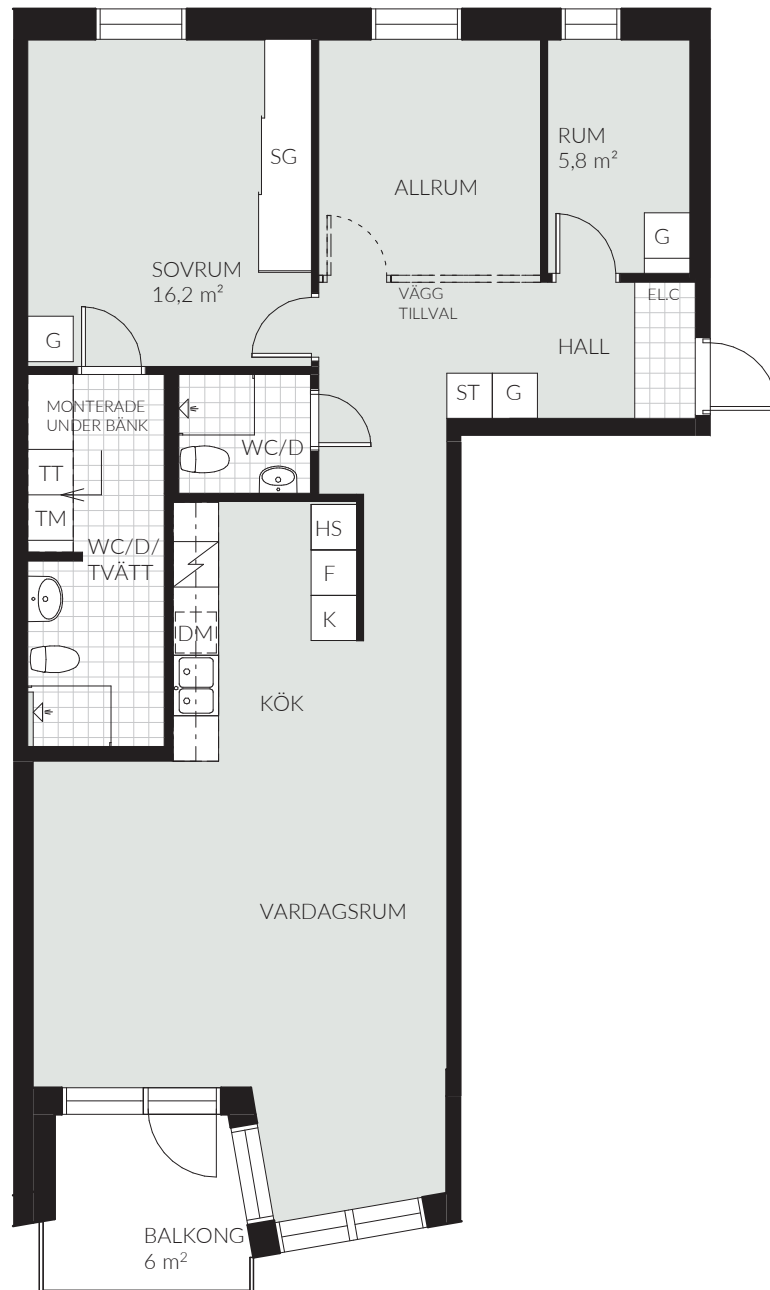

TECKENFÖRKLARING

| | | | |
|---------|---------------------|--------|--------------------|
| K/F | Kombinerad kyl/frys | TM | Tvättmaskin |
| K | Kylskåp | TT | Torktumlare |
| F | Frys | G | Garderob |
| DM | Diskmaskin | SG | Skjutdörrsgarderob |
| S | Spis | ST | Städsåp |
| HS | Högsåp | Schakt | Schakt |
| Översåp | Översåp | TF | Takfönster |
| KM | Kombimaskin | ELC | Elcentral |

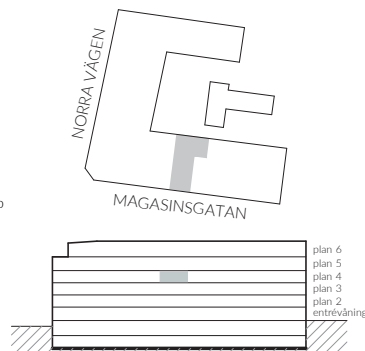

0 5 m
SKALA 1:100 (A4)



Rumshöjd 2,4 m - inklädnader i tak samt undertak med lägre höjd kan dock förekomma.

Mindre avvikelser kan förekomma.